

STUDIO TECNICO - L.go Luigi Antonelli, 4 - 00145 - Roma - Tel. 06-540274 - Tel-Fax. 06-5404384  
**STUDIO TECNICO ING. PASQUETTI**  
 PROGETTAZIONI - REALIZZAZIONI - DIREZIONI LAVORI - PRATICHE CATASTALI ED AMMINISTRATIVE - PERIZIE DI STIMA - CONSULENZE

REVISIONI:  
 26/09/2017 EMISSIONE

SPAZIO RISERVATO ALLE TIMBRATURE

TITOLO TAVOLA: **Planimetria generale di inquadramento**

PROPRONTE:  
 LDC ROME HOTEL SRL  
 Il Legale Rappresentante con procura Dott. Marco Casella

R.U.P.:  
 Ing. Piergiorgio Ferraris

PROGETTISTA:  
 DIRETTORE DEI LAVORI:  
 Ing. Ignazio Pasquetti

TAVOLA N.  
**OE-01-B**

DATA:  
 26/09/2017





SCALA SU DISEGNO:  
 1:1000

Il presente elaborato grafico è di esclusiva proprietà del Progettista. L'uso non esplicitamente autorizzato sarà punito a norma di legge.

**RICHIESTA NULLA OSTA**

Progetto opere di urbanizzazione primaria e secondaria in attuazione della Convenzione urbanistica REP.116517/15761 del 07/10/1998 - Notaio Fernando De Paola e successiva Convenzione integrativa REP.3909/2637 del 08/09/2011 - Notaio Lorenzo Cavalaglio in attuazione della Determinazione Dirigenziale N.Rep. Q/1654/2015 N.Prot. Q/194225/2015 del 26.11.2015

**ROMA CAPITALE**  
 MUNICIPIO XII (ex XVI)

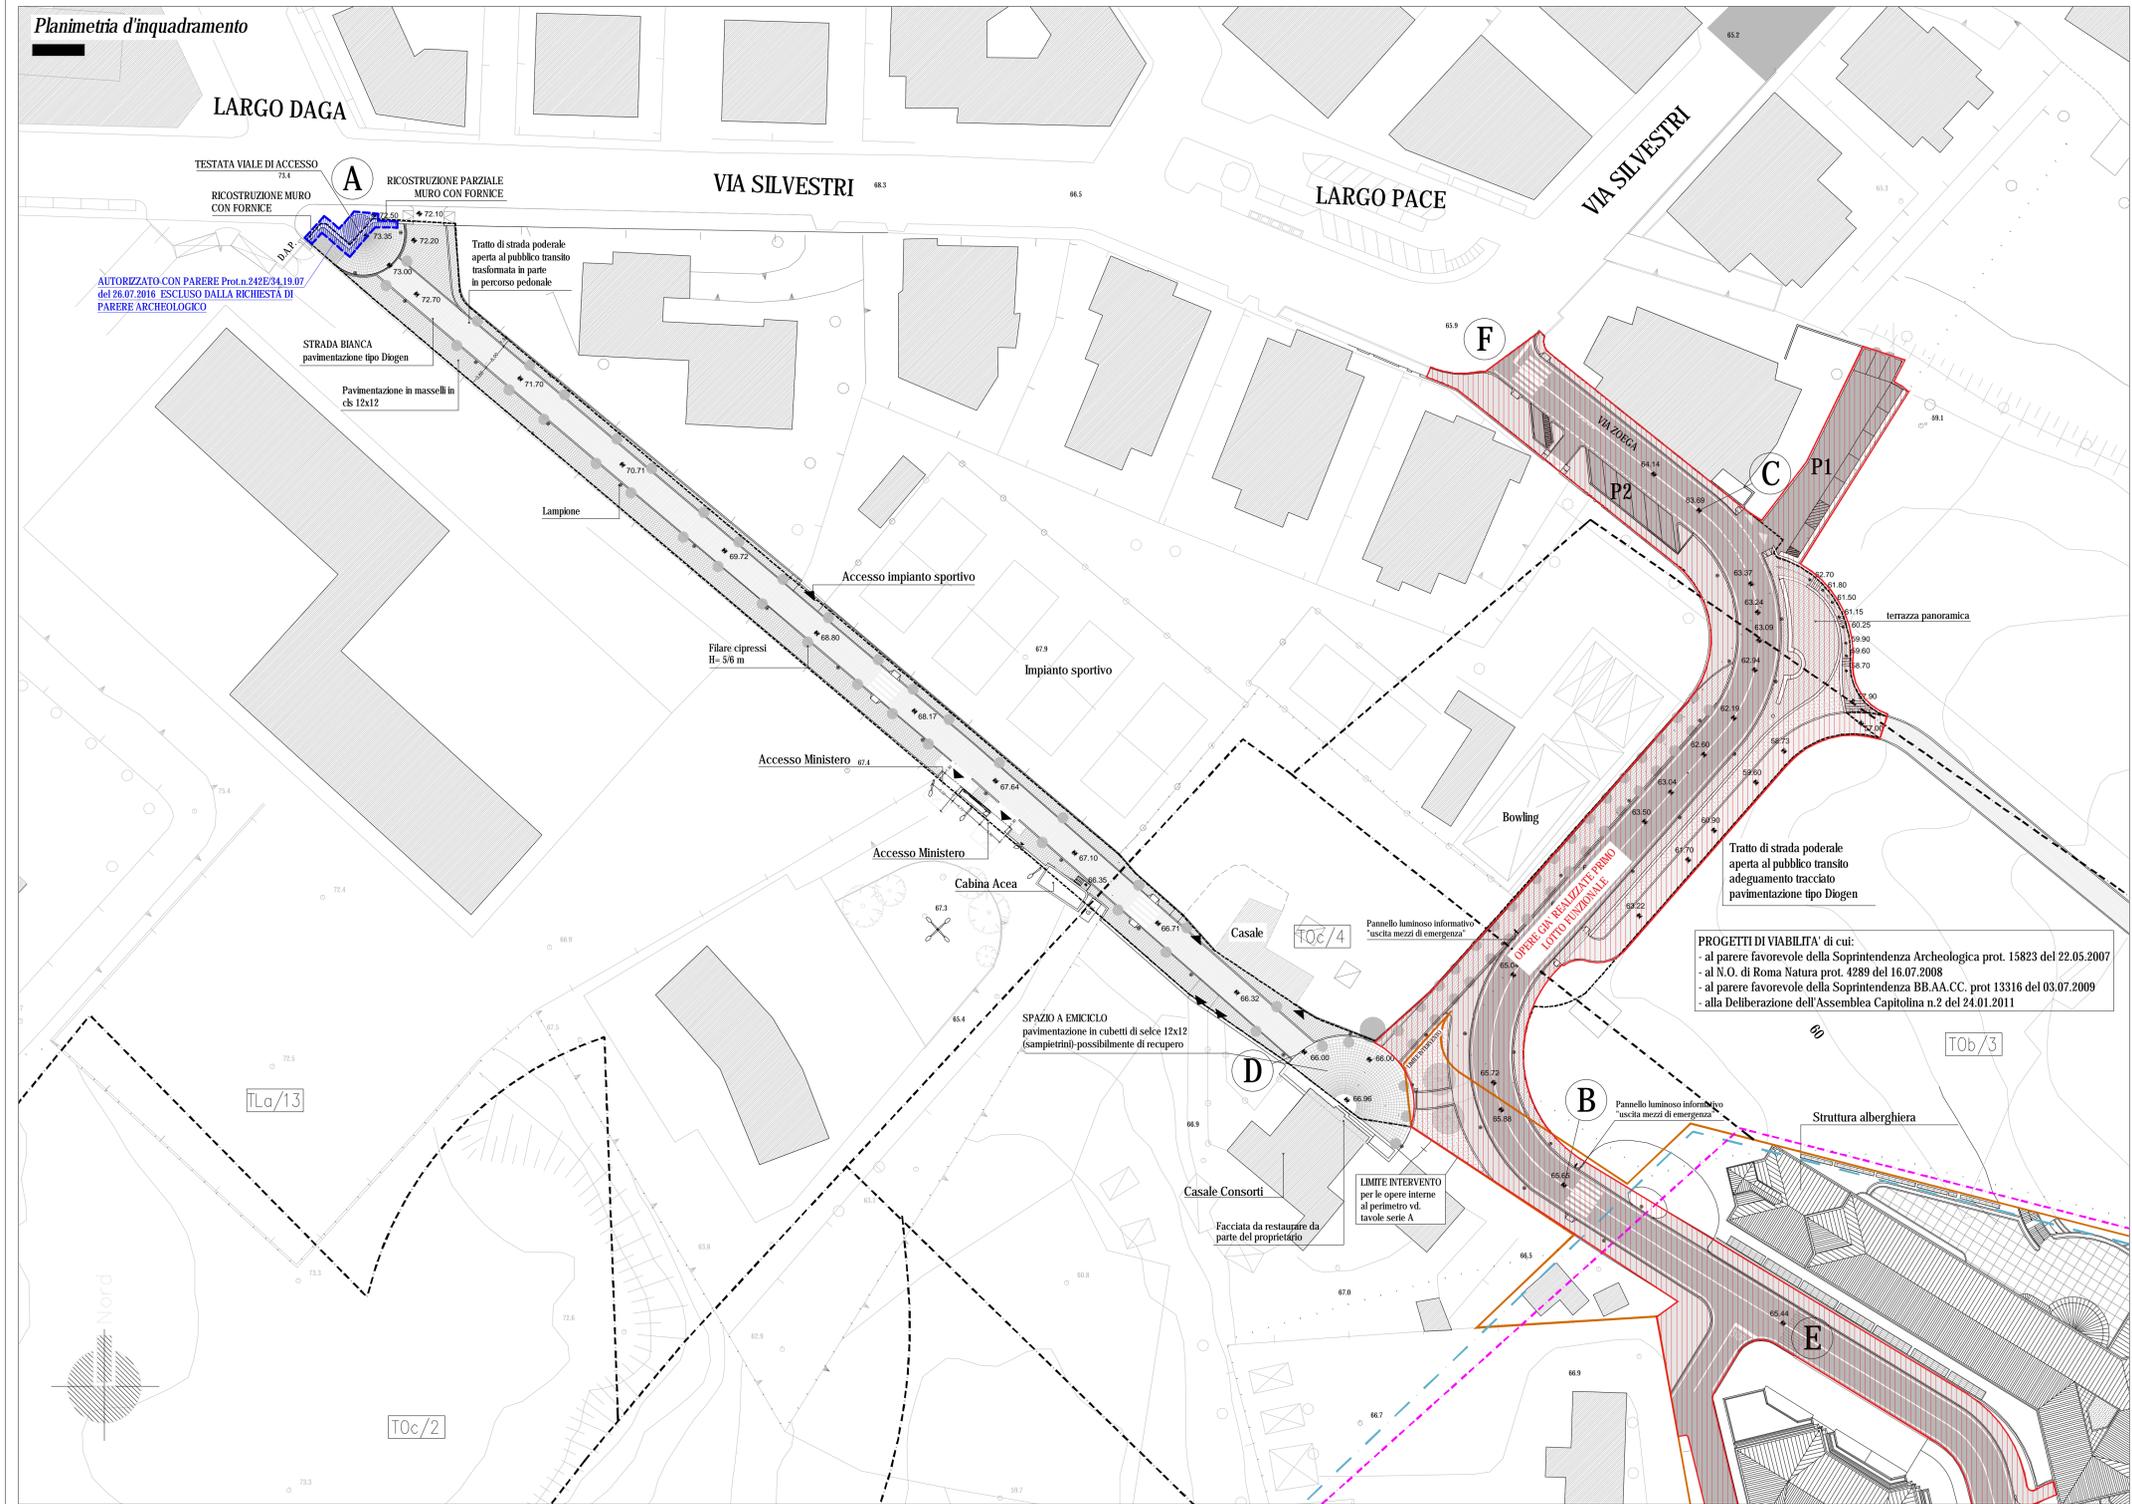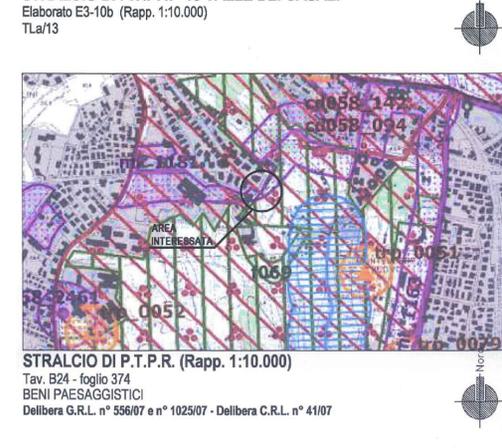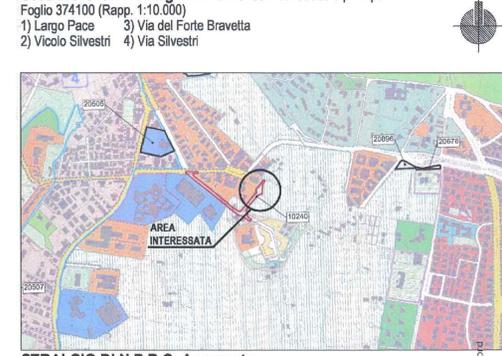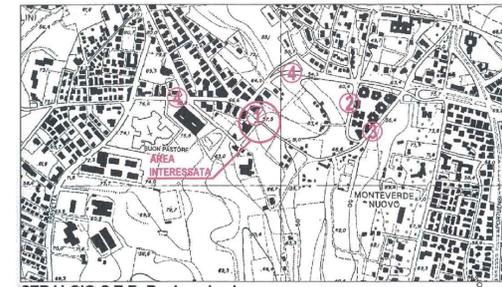

In recepimento delle prescrizioni riportate nel verbale di chiusura della Conferenza dei Servizi del 24/03/2015

**LEGENDA:**

- LIMITE ZONA M2 di P.R.G.
- PERIMETRO AREA OGGETTO DI "CONVENZIONE AI SENSI DELL'ART.28 LEGGE 1150/42"
- AREA INTERESSATA DAL PRESENTE PROGETTO DELLA STRADA D'ACCESSO
- LIMITI di P.T.P. "VALLE DEI CASALI" n°10
- LIMITE ZONA TLa/14 (interessata al progetto)
- LIMITE SUBAREA DI CONSERVAZIONE in TLa/14
- ALTRE ZONE DI P.T.P.
- LIMITE AREA DI RISPETTO DEI BENI NATURALISTICI
- RISERVA NATURALE DELLA VALLE DEI CASALI L.R. 29/97 Art.44 comma 13
- GRAFICOZZAZIONE PERIMETRO ZONA "A"
- GRAFICOZZAZIONE PERIMETRO ZONA "B"

