


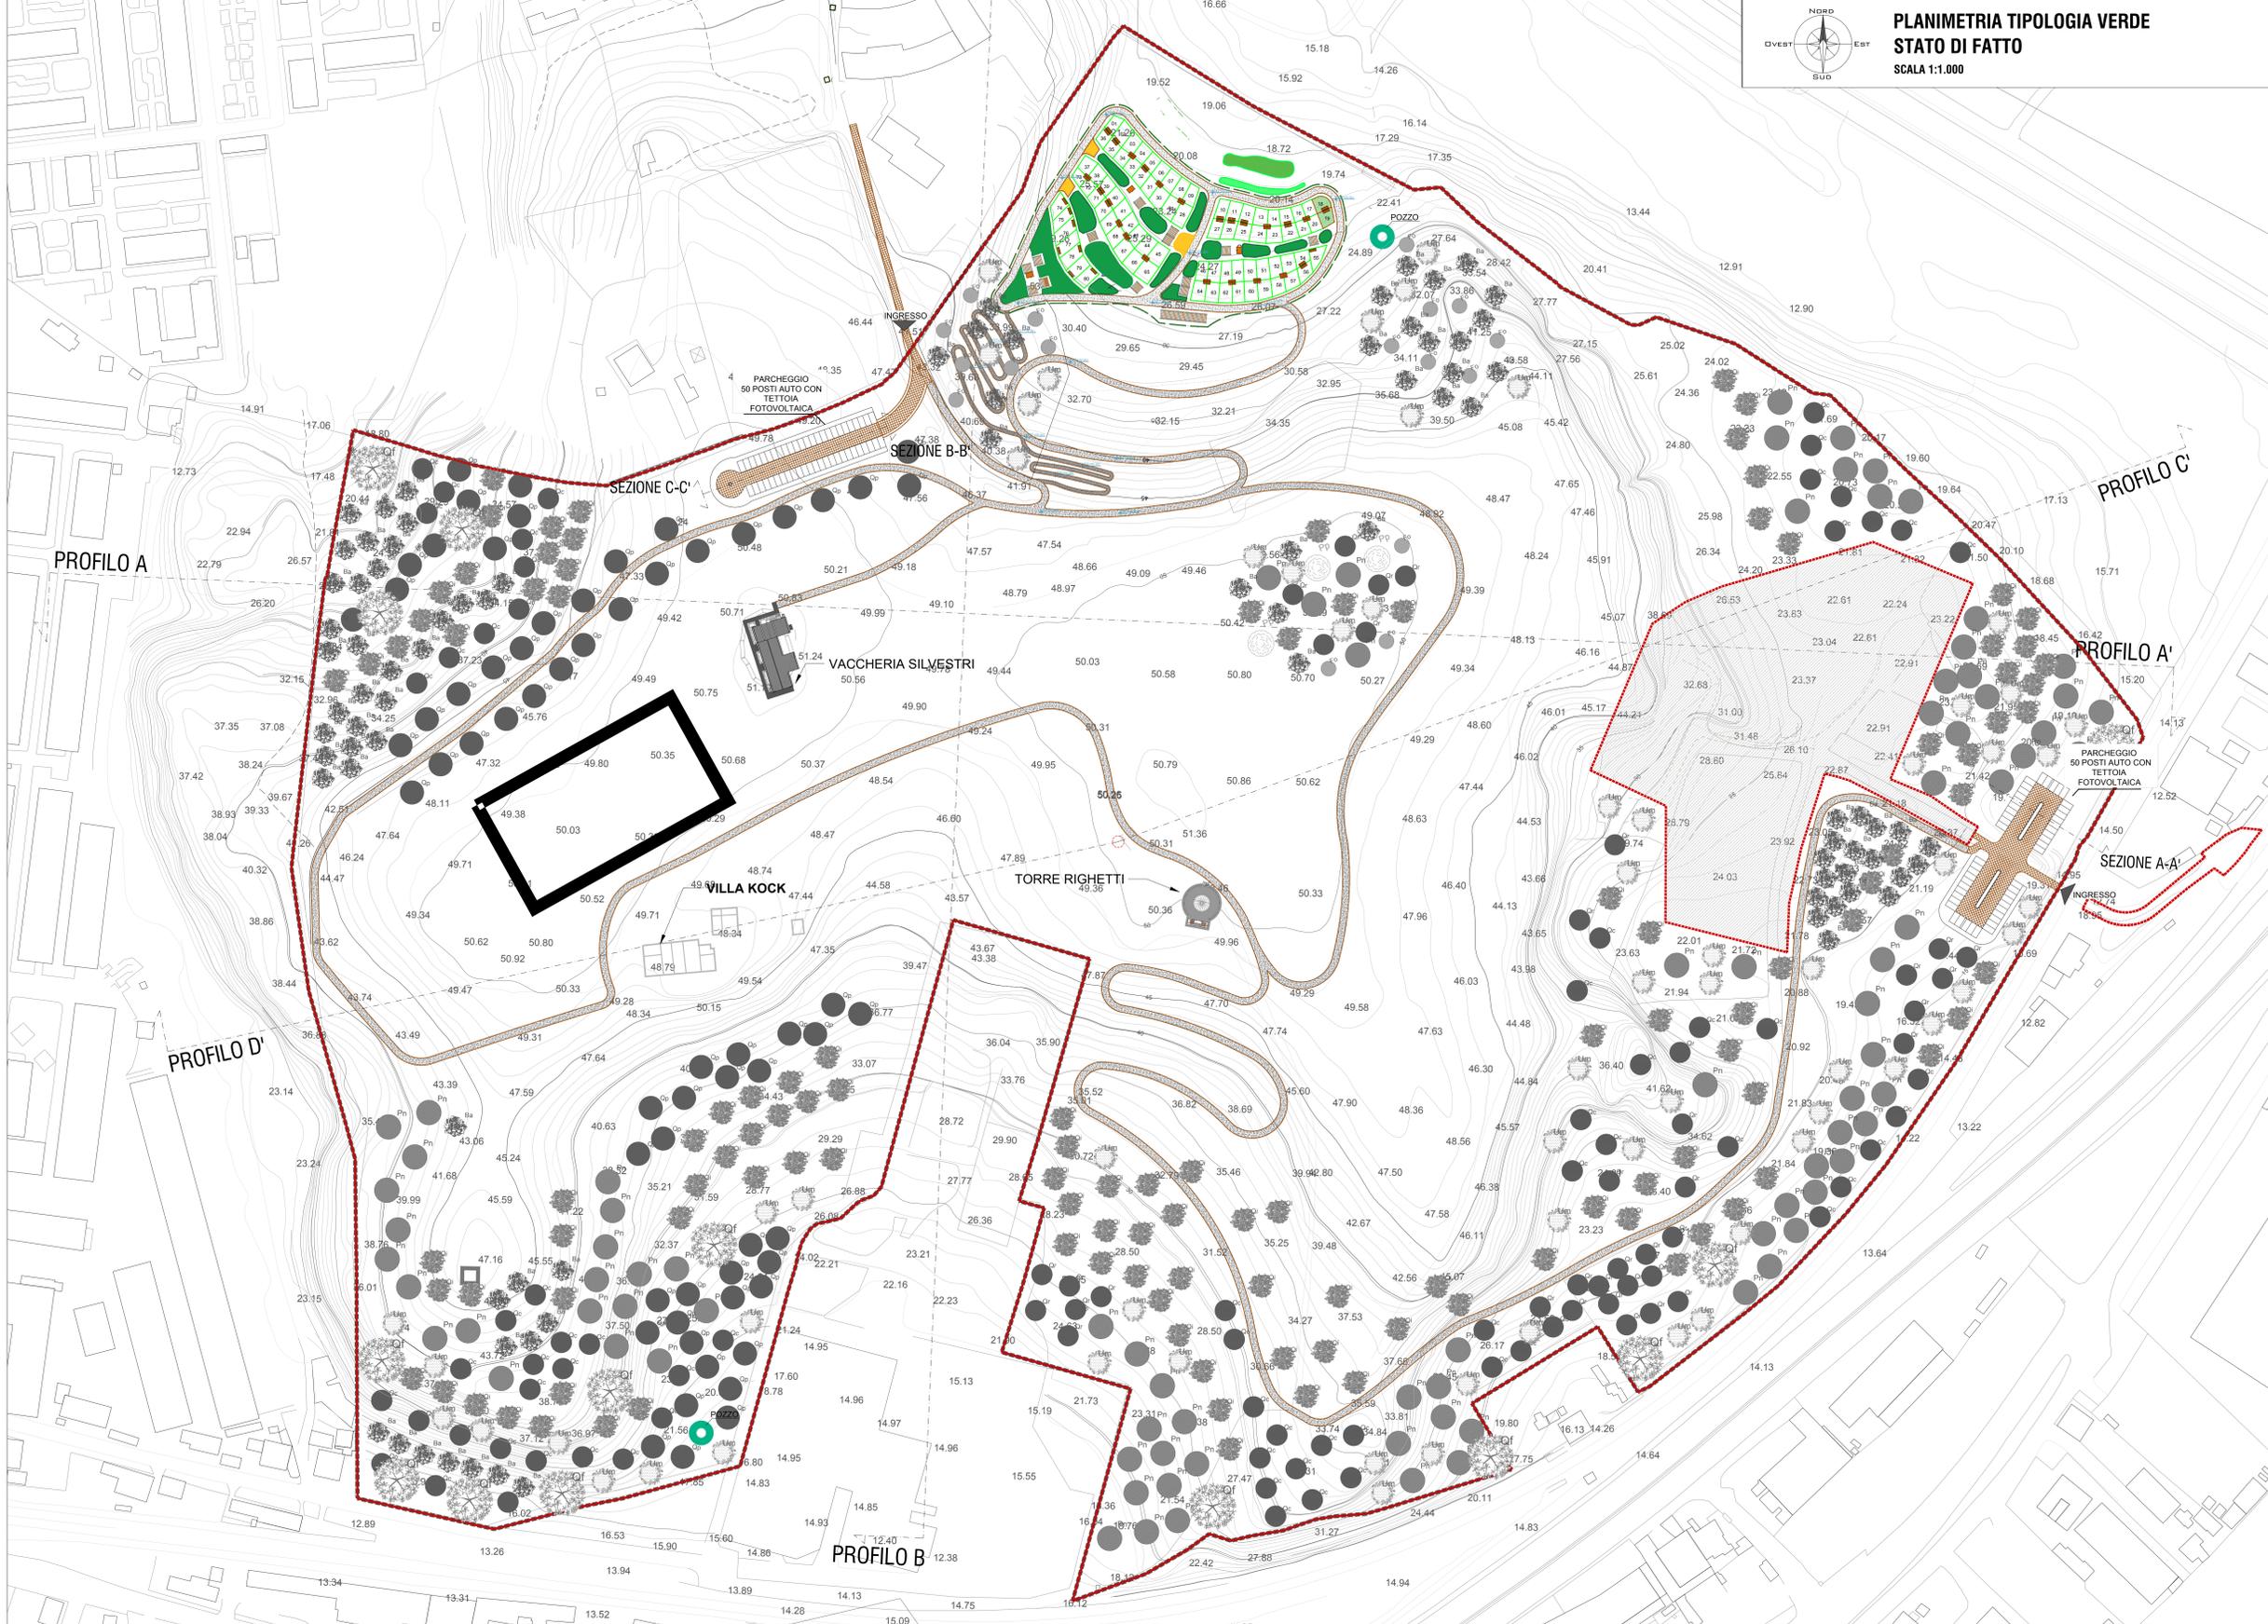

PLANIMETRIA TIPOLOGIA VERDE STATO DI FATTO SCALA 1:1.000

LEGENDA:	
	PERIMETRO AREE IN CESSIONE
	RECINZIONE METALLICA ORTI
	CAMMINAMENTO CICLOPEDONALE IN STABILIZZATO E CEMENTO CON STACCIONATA
	CAMMINAMENTO CICLOPEDONALE IN STABILIZZATO E CEMENTO ACCESSO PER DISABILI
	PAVIMENTAZIONE PERIMETRALE ALLA VACCHERIA SILVESTRI IN TIPO SQUADRATO
	PAVIMENTAZIONE PERIMETRALE TORRE RIGHETTI I MATTONCINI ROMANI
	CARTELLO INFORMATIVO
	FONTANELLA
	PANCHINA E CESTINO
	POZZO
	CISTERNA



ALBERATURE DA PROGETTO

- Quercus cerris (n.18)**
Circ. 08 / 10 cm
- Acer campestre (n.17)**
H 1.75 / 2.00
- Ulmus minor (n.19)**
Circ. 08 / 10 cm
- Quercus ilex (n.15)**
Circ. 10 / 12 cm
- Fraxinus ornus (n.22)**
Circ. 08 / 10 cm
- Quercus frainetto (n.22)**
Circ. 10 / 12 cm
- Populus alba (n.4)**
Circ. 08 / 10 cm
- Ulmus minor (n.6)**
Circ. 08 / 10 cm
- Quercus pubescens (n.19)**
H 4.00 / 4.50 m
Circ. 14 / 16 cm
- Quercus ilex (n.21)**
Circ. 10 / 12 cm
- Pinus pinea (n.4)**
H 1.75 / 2.00 m
Circ. 08 / 10 cm
- Fraxinus ornus (n.15)**
Circ. 08 / 10 cm
- Celtis australis (n.6)**
Circ. 08 / 10 cm